


Doorsnede A-A': van west- naar oost-kant perceel

Versteving bestaande
groenstructuur met aanplant van
voornamelijk inheems, deels
wintergroene heesters en bomen

wandelpad van
houtsnippers

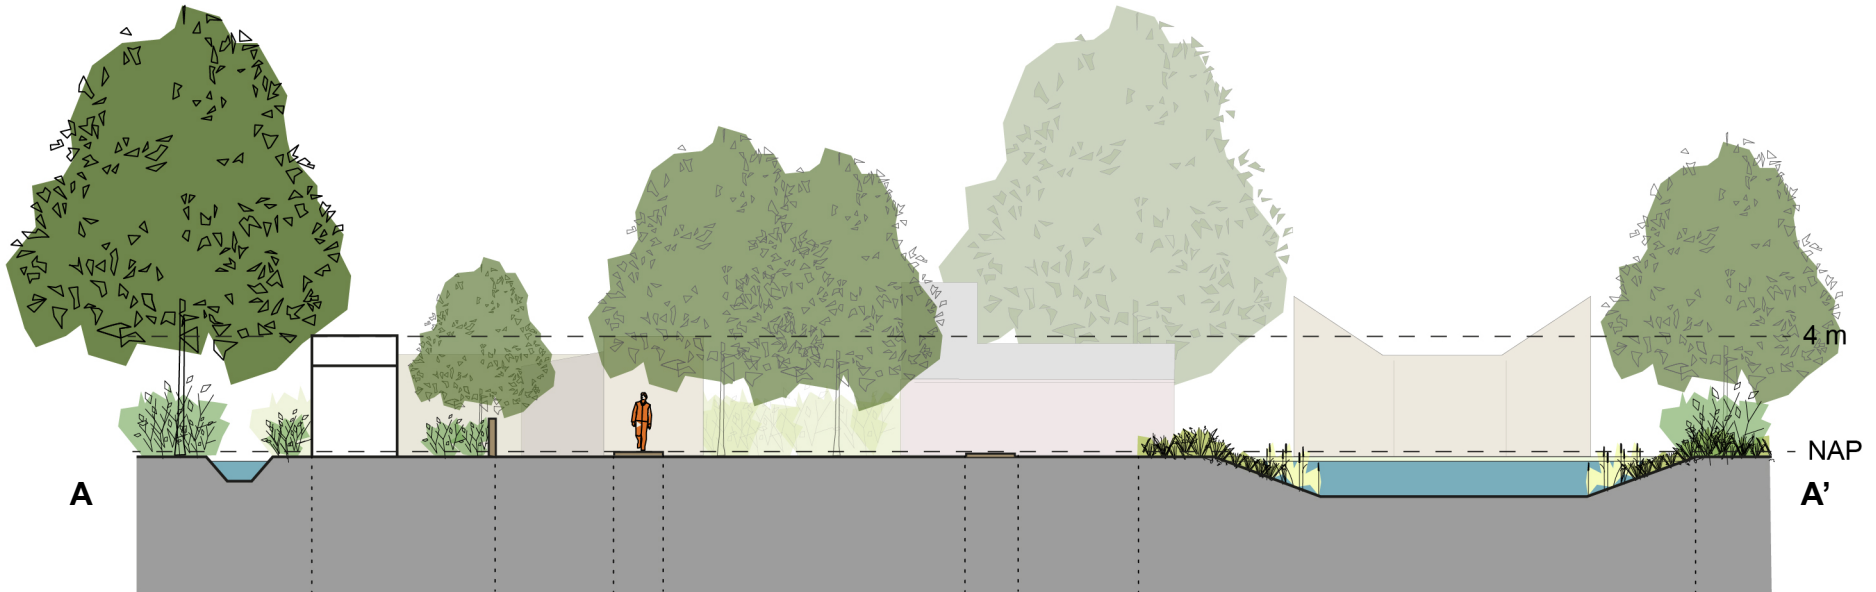

A

4 m

NAP

A'

1:200

Tiny House met uniforme
erfafscheiding

open middengebied met
op achtergrond solitaire
bomen en een grote
variatie aan Tiny Houses

Vijver met
natuurvriendelijke oevers
en pompput brandweer